


## Rozdzielnica RG

Nr.	Pomieszczenie
1	Rozdzielnica R-1.1
2	Rozdzielnica R-1.2
3	Rozdzielnica 1.1
4	Rozdzielnica 1.2
5	Rozdzielnica 1.3
6	Rozdzielnica R2.1
7	Rozdzielnica R2.2
8	Rozdzielnica 3.1
9	Rozdzielnica 3.2
10,	Rozdzielnica 3.2
11	Inwerter

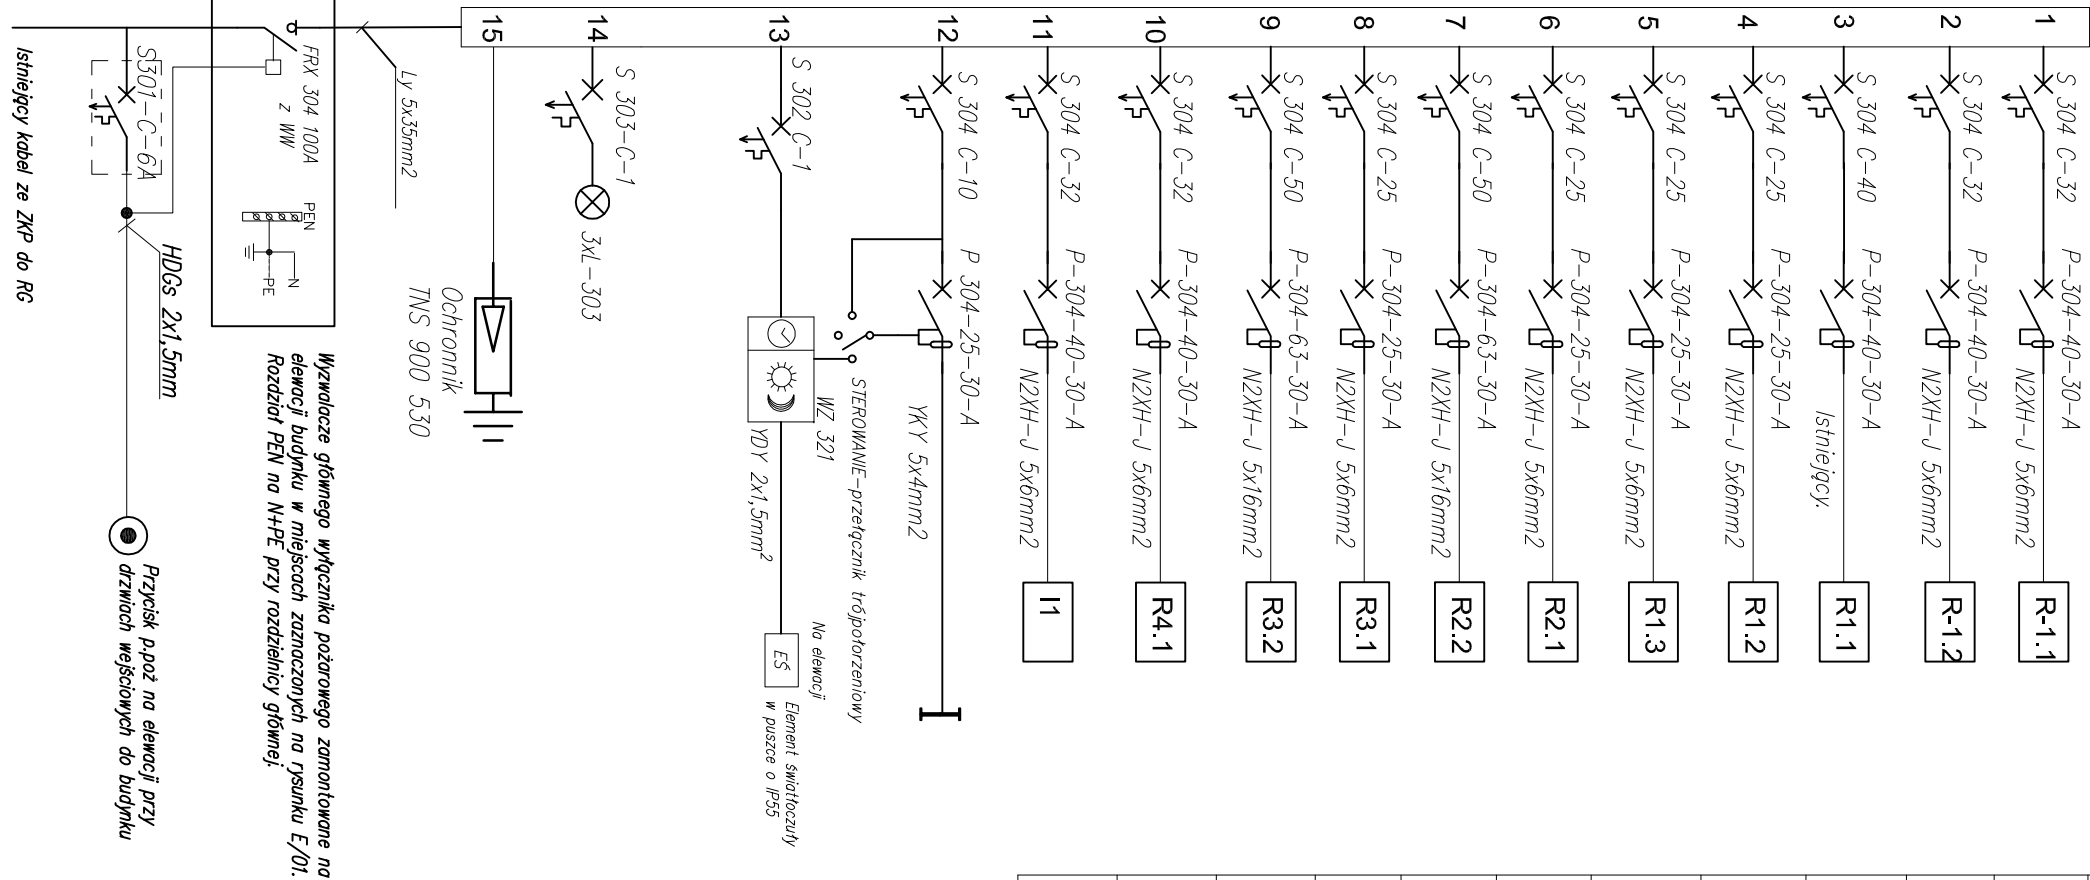

## Rozdzielnica RG

# E-KOBUD

**PRZEDSIĘBIORSTWO PROJEKTOWO-BUDOWLANE "EKOBUd" s.c.**  
Dmoch II nr 89 B, 95-061 Dmosin  
**PRACOWNIA PROJEKTOWA:**  
93-312 Łódź, ul. Tuszyńska 155

## " UTWÓR CHRONIONY PRAWEM AUTORSKIM - WSZELKIE PRAWA ZASTRZEŻONE "

PROJEKT:

TERMO-MODERNIZACJA OBIEKTÓW UŻYTECZNOŚCI PUBLICZNEJ WRAZ Z USPRAWNIENIEM ŹRÓDEŁ Ciepła i ENERGIJI w STAROGARDZKIM MIEJSKIM OBSZARZE FUNKCYONALNYM - BUDYNEK GŁÓWNY I LICEUM OGÓLNOKSZTAŁCĄCEGO, BUDYNEK AULI z Zapleczem WF, BUDYNEK ŁĄCZNIKA I HALA SPORTOWA w STAROGARDZIE GDANSKIM

LOKALIZACJA INWESTYCJI:

Budynek główny II Liceum Ogólnokształcące, budynek auli z zapleczem wf, budynek łącznika i hala sportowa w Starogardzie Gdańskim  
ul. Tadeusza Kościuszki 131  
83-200 Starogard Gdański  
dz. nr ew. 255/5, obręb: 16, gmina Starogard Gdański

Tytuł rysunku:

Skala:

## Rozdzielnica RG

1:100

Data: 06.2015 r.

BRANŻA:

Instalacje Elektryczne

Podpis:

PROJEKTANT:

Janusz Bojanowski

upr. bud. 195/68, 248/89 Wt, w specjalności Instalacji, sieci urządzeń elektrycznych

Nr rysunku:

Faza: P/BW

Asystent Proj.:

Pieremysław Sili

E/01

Sprawdzający:

inż. Zbigniew Wojnarowski

Nr stron: