


Rozdzielnica R-1.2

Nr.	Moc [kW]	Pomieszczenie
1	0,6	-1/01,-1/10,-1/11,-1/12,-1/13,-1/14
2	0,3	-1/14,-1/15
3	0,6	-1/02,-1/03,-1/04,-1/06,-1/07,-1/08
4	0,52	-1/05
5	3	-1/01,-1/10,-1/11,-1/12,-1/13,-1/14
6	3	-1/14,-1/15
7	3	-1/14,-1/15
8	3	-1/14,-1/15
9	3	-1/02,-1/03,-1/04,-1/06,-1/07,-1/08
10	3	-1/05
11	~	Rezerwa
12	~	Rezerwa
13	~	Rezerwa

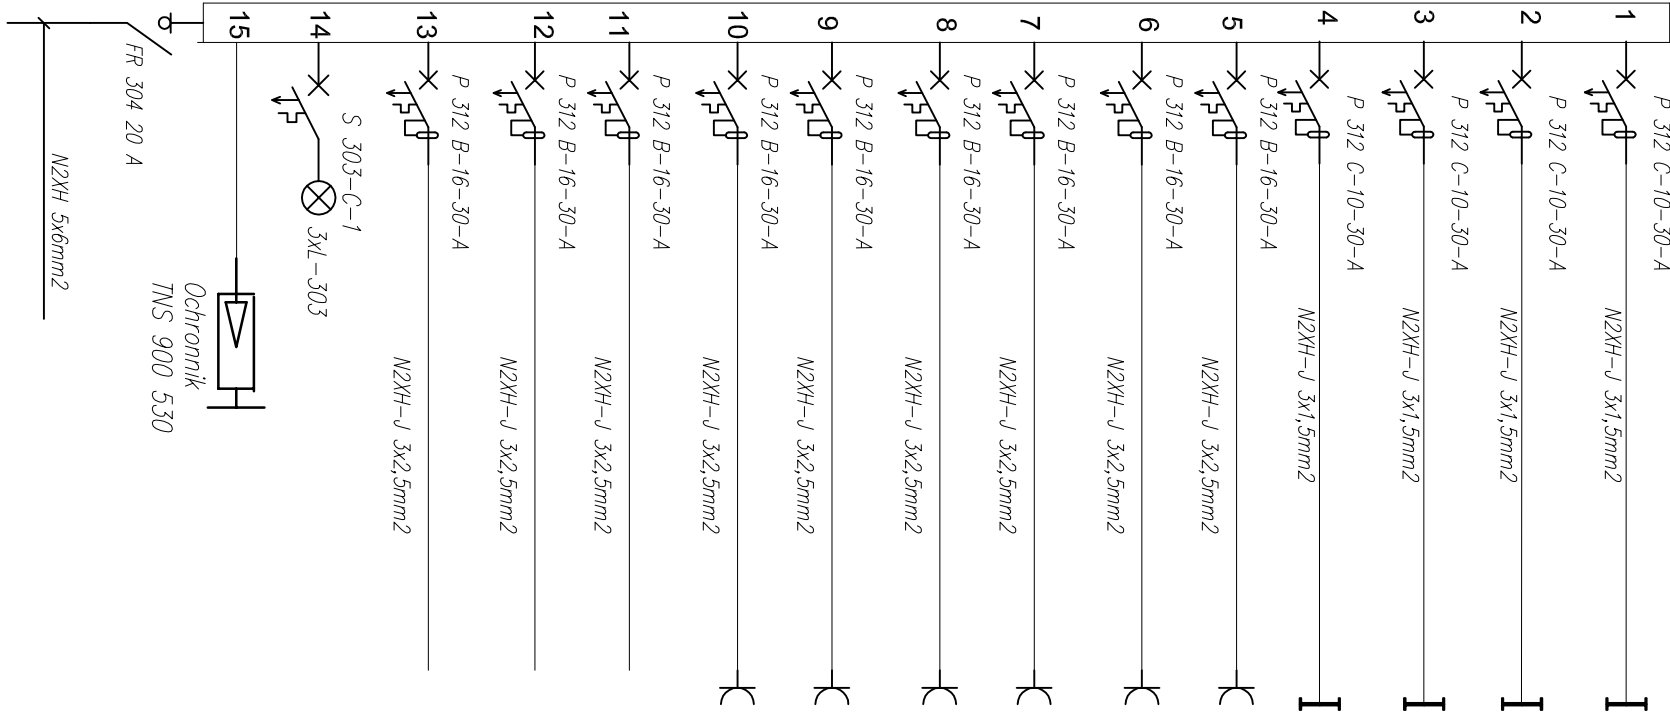

EKO

BUD

PRZEDSIĘBIORSTWO PROJEKTOWO-BUDOWLANE "EKO

BUD" s.c.

Dmochin Drugi nr 89 B, 95-061 Dmochin

PRACOWNIA PROJEKTOWA:

93-312 Łódź, ul. Tuszyńska 155

PROJEKT: TERMOMODERNIZACJA OBIEKTÓW UŻYTECZNOŚCI PUBLICZNEJ WRAZ Z USPRAMNIENIEM ŹRÓDEŁ CIEPŁA I ENERGII W STAROGARDZKIM MIEJSKIM OBSZARZE FUNKCYJONALNYM - BUDYNEK GŁÓWNY II LICEUM OGÓLNOKSZTAŁCĄCEGO, BUDYNEK AULI Z ZAPLECZEM WF, BUDYNEK ŁĄCZNIKA I HALA SPORTOWA W STAROGARDZIE GDAŃSKIM			
LOKALIZACJA INWESTYCJI: Budynek główny II Liceum Ogólnokształcące, budynek auli z zapleczem wf, budynek łącznika I hala sportowa w Starogardzie Gdańskim			
ul. Tadeusza Kościuszki 131			
83-200 Starogard Gdański			
dz. nr ew. 255/5, obręb: 16, gmina Starogard Gdański			
TYTUŁ RYSUNKU:		SKALA:	
Rozdzielnica R-1.2		DATA:	
		06.2015 r.	
		FAZA:	
BRANŻA:		P/BW	
PROJEKTANT:		NR RYSUNKU:	
Janusz Bojanowski		upr. bud. 195/68, 248/89 Wk. w specjalność instalacji, śledź urządzeń elektrycznych	
ASYSTENT PROJ:		Przemysław Sii	
SPRAWDZAJĄCY:		inż. Zbigniew Wojnarowski	
inż. Zbigniew Wojnarowski		upr. bud. GP-II-8346-263/76 w specjalności elektryczno - inżynierijnej w zakresie śledź elektrycznych (bez ograniczeń)	
NR STRONY:		E/03	