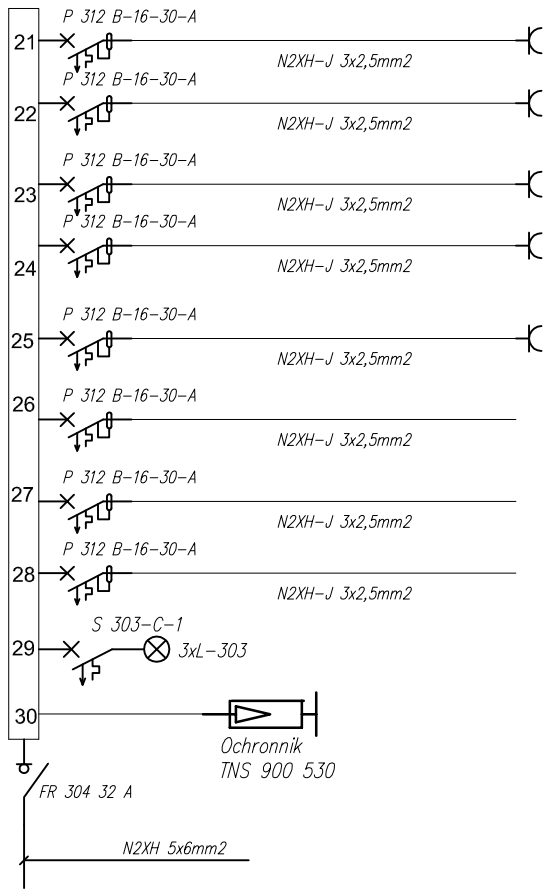

Nr.	Moc [kW]	Pomieszczenie
21	3	1/20
22	3	1/19
23	3	1/18
24	3	1/17
25	3	1/16
26	~	Rezerwa
27	~	Rezerwa
28	~	Rezerwa

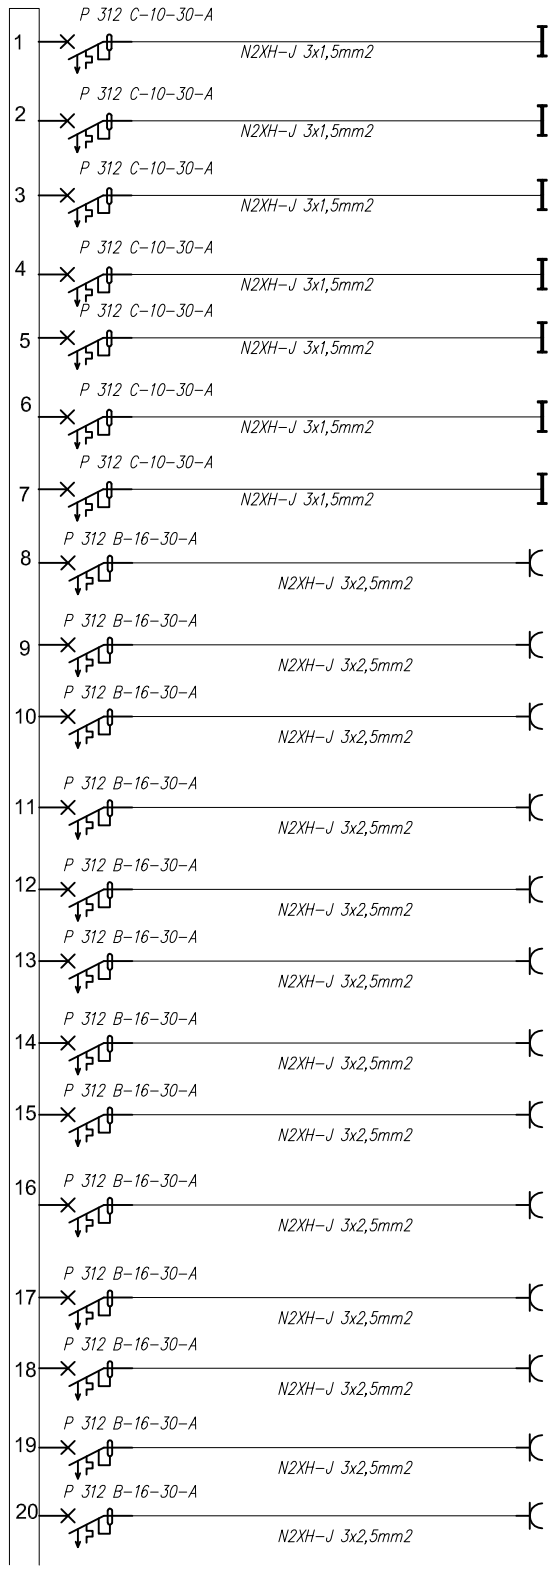

Nr.	Moc [kW]	Pomieszczenie
1	0,6	1/01
2	0,3	1/07,1/08
3	0,6	1/09,1/10,1/11
4	0,52	1/12,1/13,1/14
5	0,3	1/22,1/23,1/24,1/25
6	0,6	1/19,1/20,1/21
7	0,3	1/16,1/17,1/18
8	3	1/01,
9	3	1/07
10	3	1/08
11	3	1/09
12	3	1/10
13	3	1/11
14	3	1/12
15	3	1/13
16	3	1/14
17	3	1/25
18	3	1/24
19	3	1/22,1/23
20	3	1/21

Rozdzielnica R2.2

EKOBUD
PRZEDSIĘBIORSTWO PROJEKTOWO-BUDOWLANE "EKOBUD" s.c.
Dmosin Drugi nr 89 B, 95-061 Dmosin
PRACOWNIA PROJEKTOWA:
93-312 Łódź, ul. Tuszyńska 155

" UTWÓR CHRONIONY PRAWEM AUTORSKIM - WSZELKIE PRAWA ZASTRZEŻONE "

PROJEKT: **TERMOMODERNIZACJA OBIEKTÓW UŻYTECZNOŚCI PUBLICZNEJ WRAZ Z USPRAWNIENIEM ŹRÓDEŁ CIEPŁA I ENERGII W STAROGARDZKIM MIEJSKIM OBSZARZE FUNKCJONALNYM - BUDYNEK GŁÓWNY II LICEUM OGÓLNOKSZTAŁCĄCEGO, BUDYNEK AULI Z ZAPLECZEM WF, BUDYNEK ŁĄCZNIKA I HALA SPORTOWA W STAROGARDZIE GDAŃSKIM**

LOKALIZACJA INWESTYCJI: **Budynek główny II Liceum Ogólnokształcące, budynek auli z zapleczem wf, budynek łącznika i hala sportowa w Starogardzie Gdańskim**
ul. Tadeusza Kościuszki 131
83-200 Starogard Gdański
dz. nr ew. 255/5, obręb: 16, gmina Starogard Gdański

TYTUŁ RYSUNKU: **Rozdzielnica R2.2**

SKALA:

DATA: **06.2015 r.**

BRANŻA: **Instalacje Elektryczne**

PODPIS:

FAZA: **P/BW**

PROJEKTANT: Janusz Bojanowski	upr. bud.195/68, 248/89 WŁ w specjalności instalacji, sieci urządzeń elektrycznych		NR RYSUNKU: **E/08**
ASYSTENT PROJ: Przemysław Sil			
SPRAWDZAJĄCY: inż. Zbigniew Wojnarowski	upr. bud. GP.II-8346-263/76 w specjalności instalacyjno - inżynieryjnej w zakr. sieci elektrycznych (bez ograniczeń)		NR STRONY: