


## Rozdzielnica R1.1

Nr.	Moc [kW]	Pomieszczenie
1	0,6	Klatka Schodowa 1
2	0,3	0/01,0/18
3	0,6	0/02,0/03,0/04
4	0,52	0/05,0/06,0/07,0/08,0/19,0/20,0/21,0/22
5	0,3	0/24
6	0,6	Klatka Schodowa 3
7	3	0/01,0/18
8	3	0/02
9	3	0/03,0/04
10	3	0/05,0/06,0/07,0/08,
11	3	0/19,0/20,0/21,0/22
12	3	0/24
13	~	Rezerwa
14	~	Rezerwa
15	~	Rezerwa

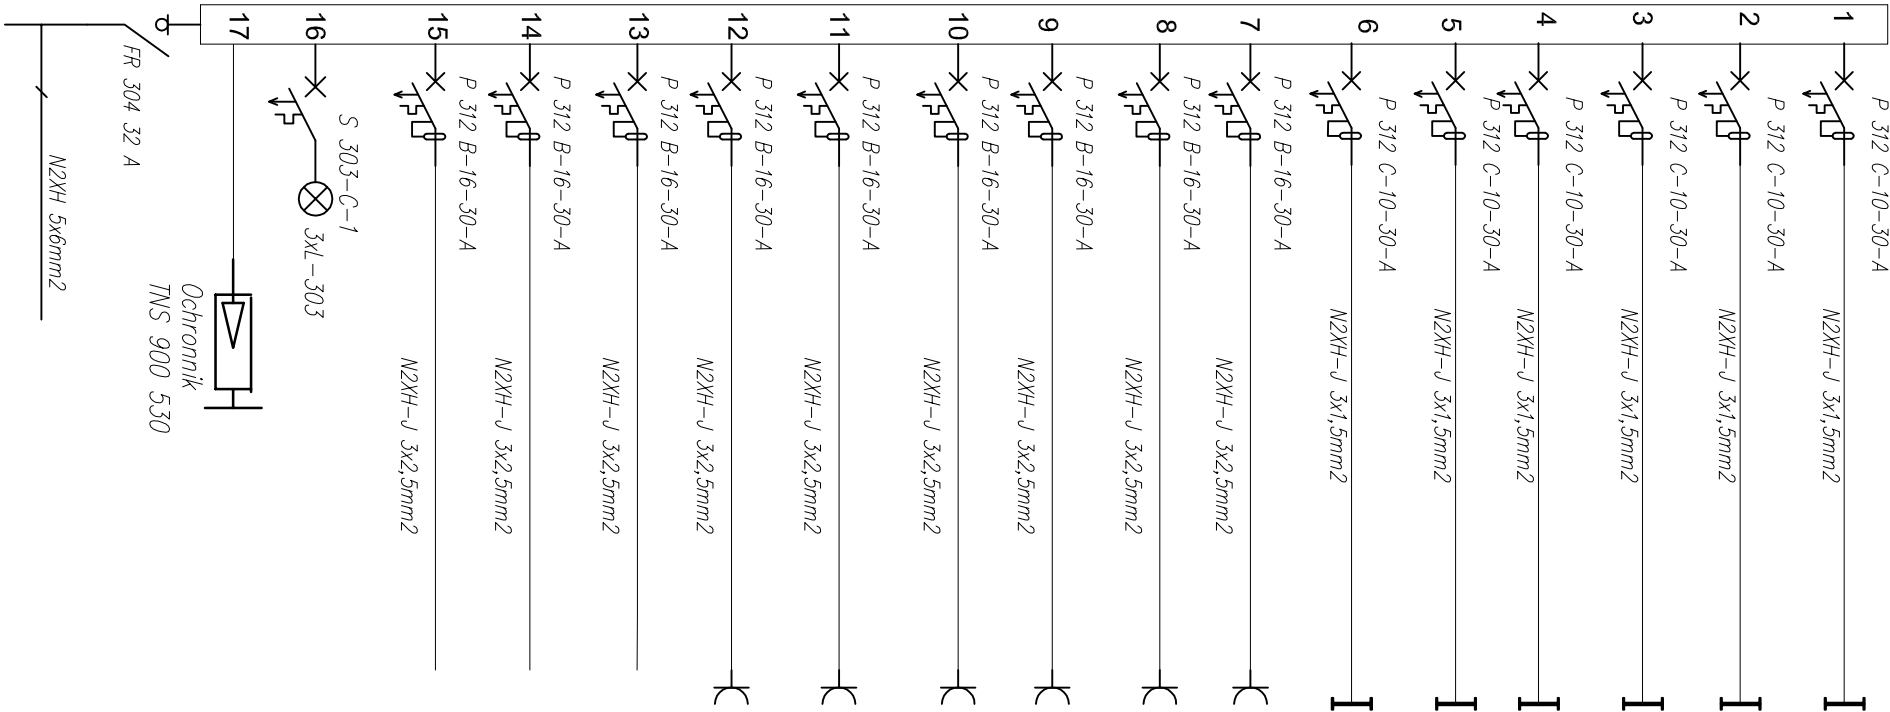

## Rozdzielnica R1.1

<div><div></div><div>EKOBU</div></div>			
PRZEDSIĘBIORSTWO PROJEKTOWO-BUDOWLANE "EKOBU" s.c. Dmoch Drugi nr 89 B, 95-061 Dmoch PRACOWNIA PROJEKTOWA: 93-312 Łódź, ul. Tuszyńska 155			
" UTWÓR CHRONIONY PRAWEM AUTORSKIM - WSZELKIE PRAWA ZASTRZEŻONE "			
PROJEKT:			
TERMODERYZACJA OBIEKTÓW UŻYTECZNOŚCI PUBLICZNEJ WRAZ Z USPRAWNIENIEM ŹRÓDEŁ CIEPŁA I ENERGII W STAROGARDZKIM MIEJSKIM OBSZARZE FUNKCYJONALNYM - BUDYNEK GŁÓWNY I LICEUM OGÓLNOKSZTAŁCĄCEGO, BUDYNEK AULI Z ZAPLECZEM WF, BUDYNEK ŁĄCZNIKA I HALA SPORTOWA W STAROGARDZIE GDANSKIM			
LOKALIZACJA INWESTYCJI: Budynek główny II Liceum Ogólnokształcące, budynek auli z zapleczem wf, budynek łącznika i hala sportowa w Starogardzie Gdańskim ul. Tadeusza Kościuszki 131 83-200 Starogard Gdański dz. nr ew. 255/5, obręb: 16, gmina Starogard Gdański			
TYTUŁ RYSUNKU:		SKALA:	
Rozdzielnica R1.1		1:100	
DATA: 06.2015 r.			
BRANŻA:	Instalacje Elektryczne	PODPIS:	FAZA: P/BW
PROJEKTANT:	Janusz Bojanowski	upr. bud. 195/06, 248/09 WL w specjalności Instalacji, sieci urządzeń elektrycznych	NR RYSUNKU:
ASYSTENT PROJ.:	Przemysław Sili		
SPRAWDZAJĄCY:	Inż. Zbigniew Wojnarowski	upr. bud. GP-III-8346-263/76 w specjalności Instalacyjno - inżynierijnej w zakr. sieci elektrycznych (bez ograniczeń)	NR STRONY:
		E/04	