


Rozdzielnica R1.2

Nr.	Moc [kW]	Pomieszczenie
1	0,6	Klatka Schodowa
2	0,3	0/01
3	0,6	0/09,0/10,0/11
4	0,52	0/12,0/13,0/14,0/15
5	0,3	0/16,0/17
6	0,6	Klatka Schodowa
7	3	0/01
8	3	0/09,0/10
9	3	0/12,0/13
10	3	0/14,0/15
11	3	0/16
12	3	0/17
13	~	Rezerwa
14	~	Rezerwa
15	~	Rezerwa

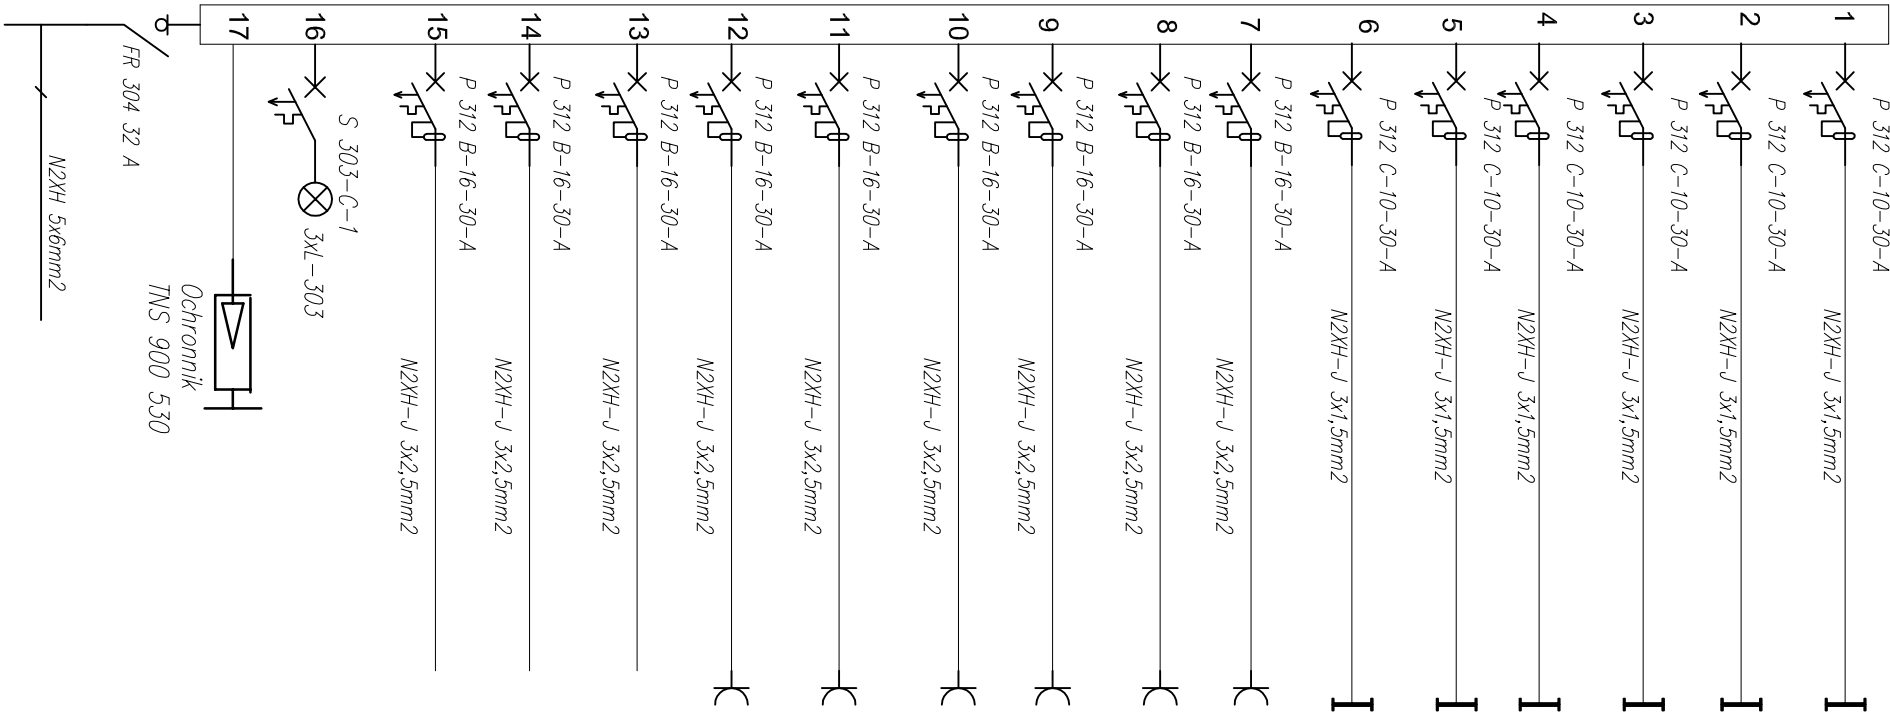

EKO

BUD

PRZEDSIĘBIORSTWO PROJEKTOWO-BUDOWLANE "EKOBUD" s.c.

Dmochin Drużni nr 89 B, 95-061 Dmochin

PRACOWNIA PROJEKTOWA:

93-312 Łódź, ul. Tuszyńska 155

" UTWÓR CHRONIONY PRAWEM AUTORSKIM - WSZELKIE PRAWA ZASTRZEŻONE "

PROJEKT:	TERMODERNIZACJA OBIEKTÓW UŻYTECZNOŚCI PUBLICZNEJ WRAZ Z USPRAWNIENIEM ŹRÓDEŁ CIEPŁA I ENERGII W STAROGARDZKIM MIEJSKIM OBSZARZE FUNKCYJONALNYM - BUDYNEK GŁÓWNY I LICEUM OGÓLNOKSZTAŁCĄCEGO, BUDYNEK AULI Z ZAPLECZEM WF, BUDYNEK ŁĄCZNIKA I HALA SPORTOWA W STAROGARDZIE GDANSKIM		
LOKALIZACJA INWESTYCJI:	Budynek główny II Liceum Ogólnokształcące, budynek auli z zapleczem wf, budynek łącznika i hala sportowa w Starogardzie Gdańskim ul. Tadeusza Kościuszki 131 83-200 Starogard Gdański dz. nr ew. 255/5, obręb: 16, gmina Starogard Gdański		

TYTUŁ RYSUNKU:		SKALA:	
Rozdzielnica R1.2		DATA:	06.2015 r.
		BRANŻA:	Instalacje Elektryczne
PROJEKTANT:	Janusz Bojanowski	PODPIS:	
ASYSTENT PROJ.:	Przemysław Sił		
SPRAWDZAJĄCY:	inż. Zbigniew Wojnarowski		
		NR STRONY:	E/05