
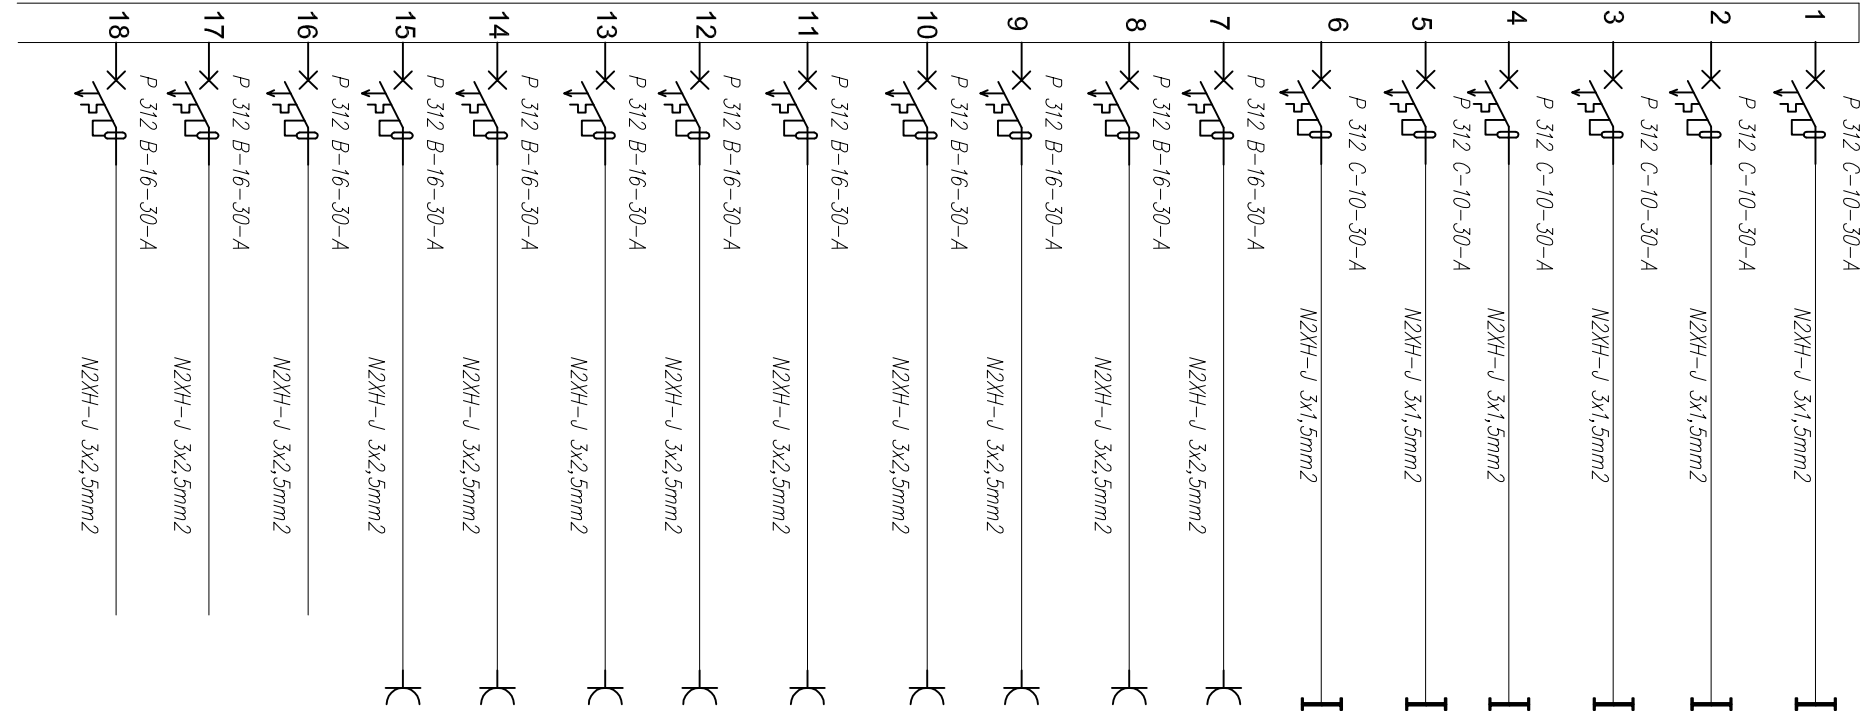


Rozdzielnica R4.1

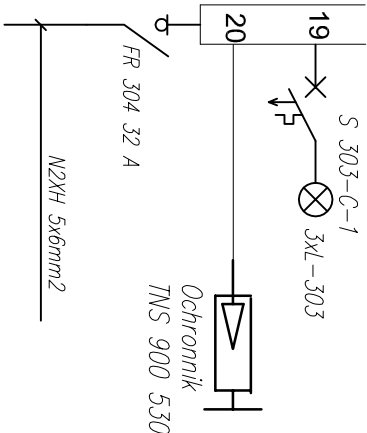

Nr.	Moc [kW]	Pomieszczenie
1	0,6	3/01
2	0,3	3/02,3/03,3/04,3/05,3/06
3	0,6	3/07,3/08,3/09,3/10,3/11
4	0,52	3/12,3/13,3/14
5	0,3	3/15,3/16,3/17
6	0,6	3/18,3/19,3/20,3/21,3/22,3/23
7	3	3/01
8	3	3/02,3/03,3/04
9	3	3/05,3/06,3/07
10	3	3/08,3/09,3/10
11	3	3/11,3/12,3/13
12	3	3/14,3/15,3/16
13	3	3/17,3/18
14	3	3/19,3/20
15	3	3/21,3/22,3/23
16	~	Rezerwa
17	~	Rezerwa
18	~	Rezerwa

EKO

BUD

PRZEDSIĘBIORSTWO PROJEKTOWO-BUDOWLANE "EKO

BUD" s.c.

Dmochin Drugi nr 89 B, 95-061 Dmochin

PRACOWNIA PROJEKTOWA:

93-312 Łódź, ul. Tuszyńska 155

"

UTWÓR CHRONIONY PRAWEM AUTORSKIM - WSZELKIE PRAWA ZASTRZEŻONE "

PROJEKT:				TERNOMODERNIZACJA OBIEKTÓW UŻYTECZNOŚCI PUBLICZNEJ WRAZ Z USPRAWNIENIEM ŹRÓDEŁ CIEPŁA I ENERGII W STAROGARDZKIM MIEJSKIM OBSZARZE FUNKCYONALNYM - BUDYNEK GŁÓWNY II LICEUM OGÓLNOKSZTAŁCĄCEGO, BUDYNEK AULI Z ZAPLECZEM WF, BUDYNEK ŁĄCZNIKA I HALA SPORTOWA W STAROGARDZIE GDAŃSKIM	
LOKALIZACJA INWESTYCJI:				Budynek główny II Liceum Ogólnokształcące, budynek auli z zapleczem wf, budynek łącznika i hala sportowa w Starogardzie Gdańskim	
ul. Tadeusza Kościuszki 131				83-200 Starogard Gdański	
dz. nr ew. 255/5, obręb: 16, gmina Starogard Gdański					
TYTUŁ RYSUNKU:				SKALA:	
Rozdzielnica R4.1				DATA:	
				06.2015 r.	
BRANŻA:	Instalacje Elektryczne		PODPIS:	FAZA:	
PROJEKTANT:	Janusz Bojanowski	upr. bud. 195/68, 248/89 WŁ. w specjalności Instalacji, sieci urządzeń elektrycznych		NR RYSUNKU:	
ASYSTENT PROJ.:	Przemysław Sił			E/10	
SPRAWDZAJĄCY:	Inż. Zbigniew Wojnarowski	upr. bud. GP 11-8346-263/76 w specjalności Instalacyjno - inżynierijnej w zakr. sieci elektrycznych (bez ograniczeń)		NR STRONY:	